
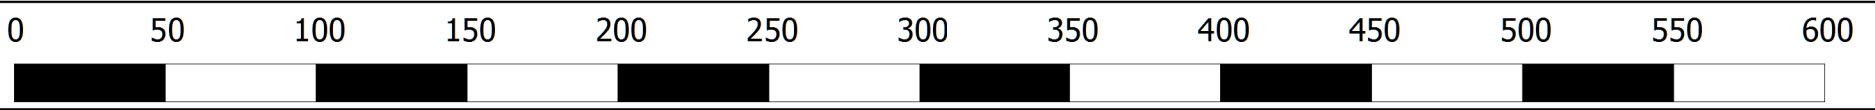


CENTRO STORICO  
scala 1:5000

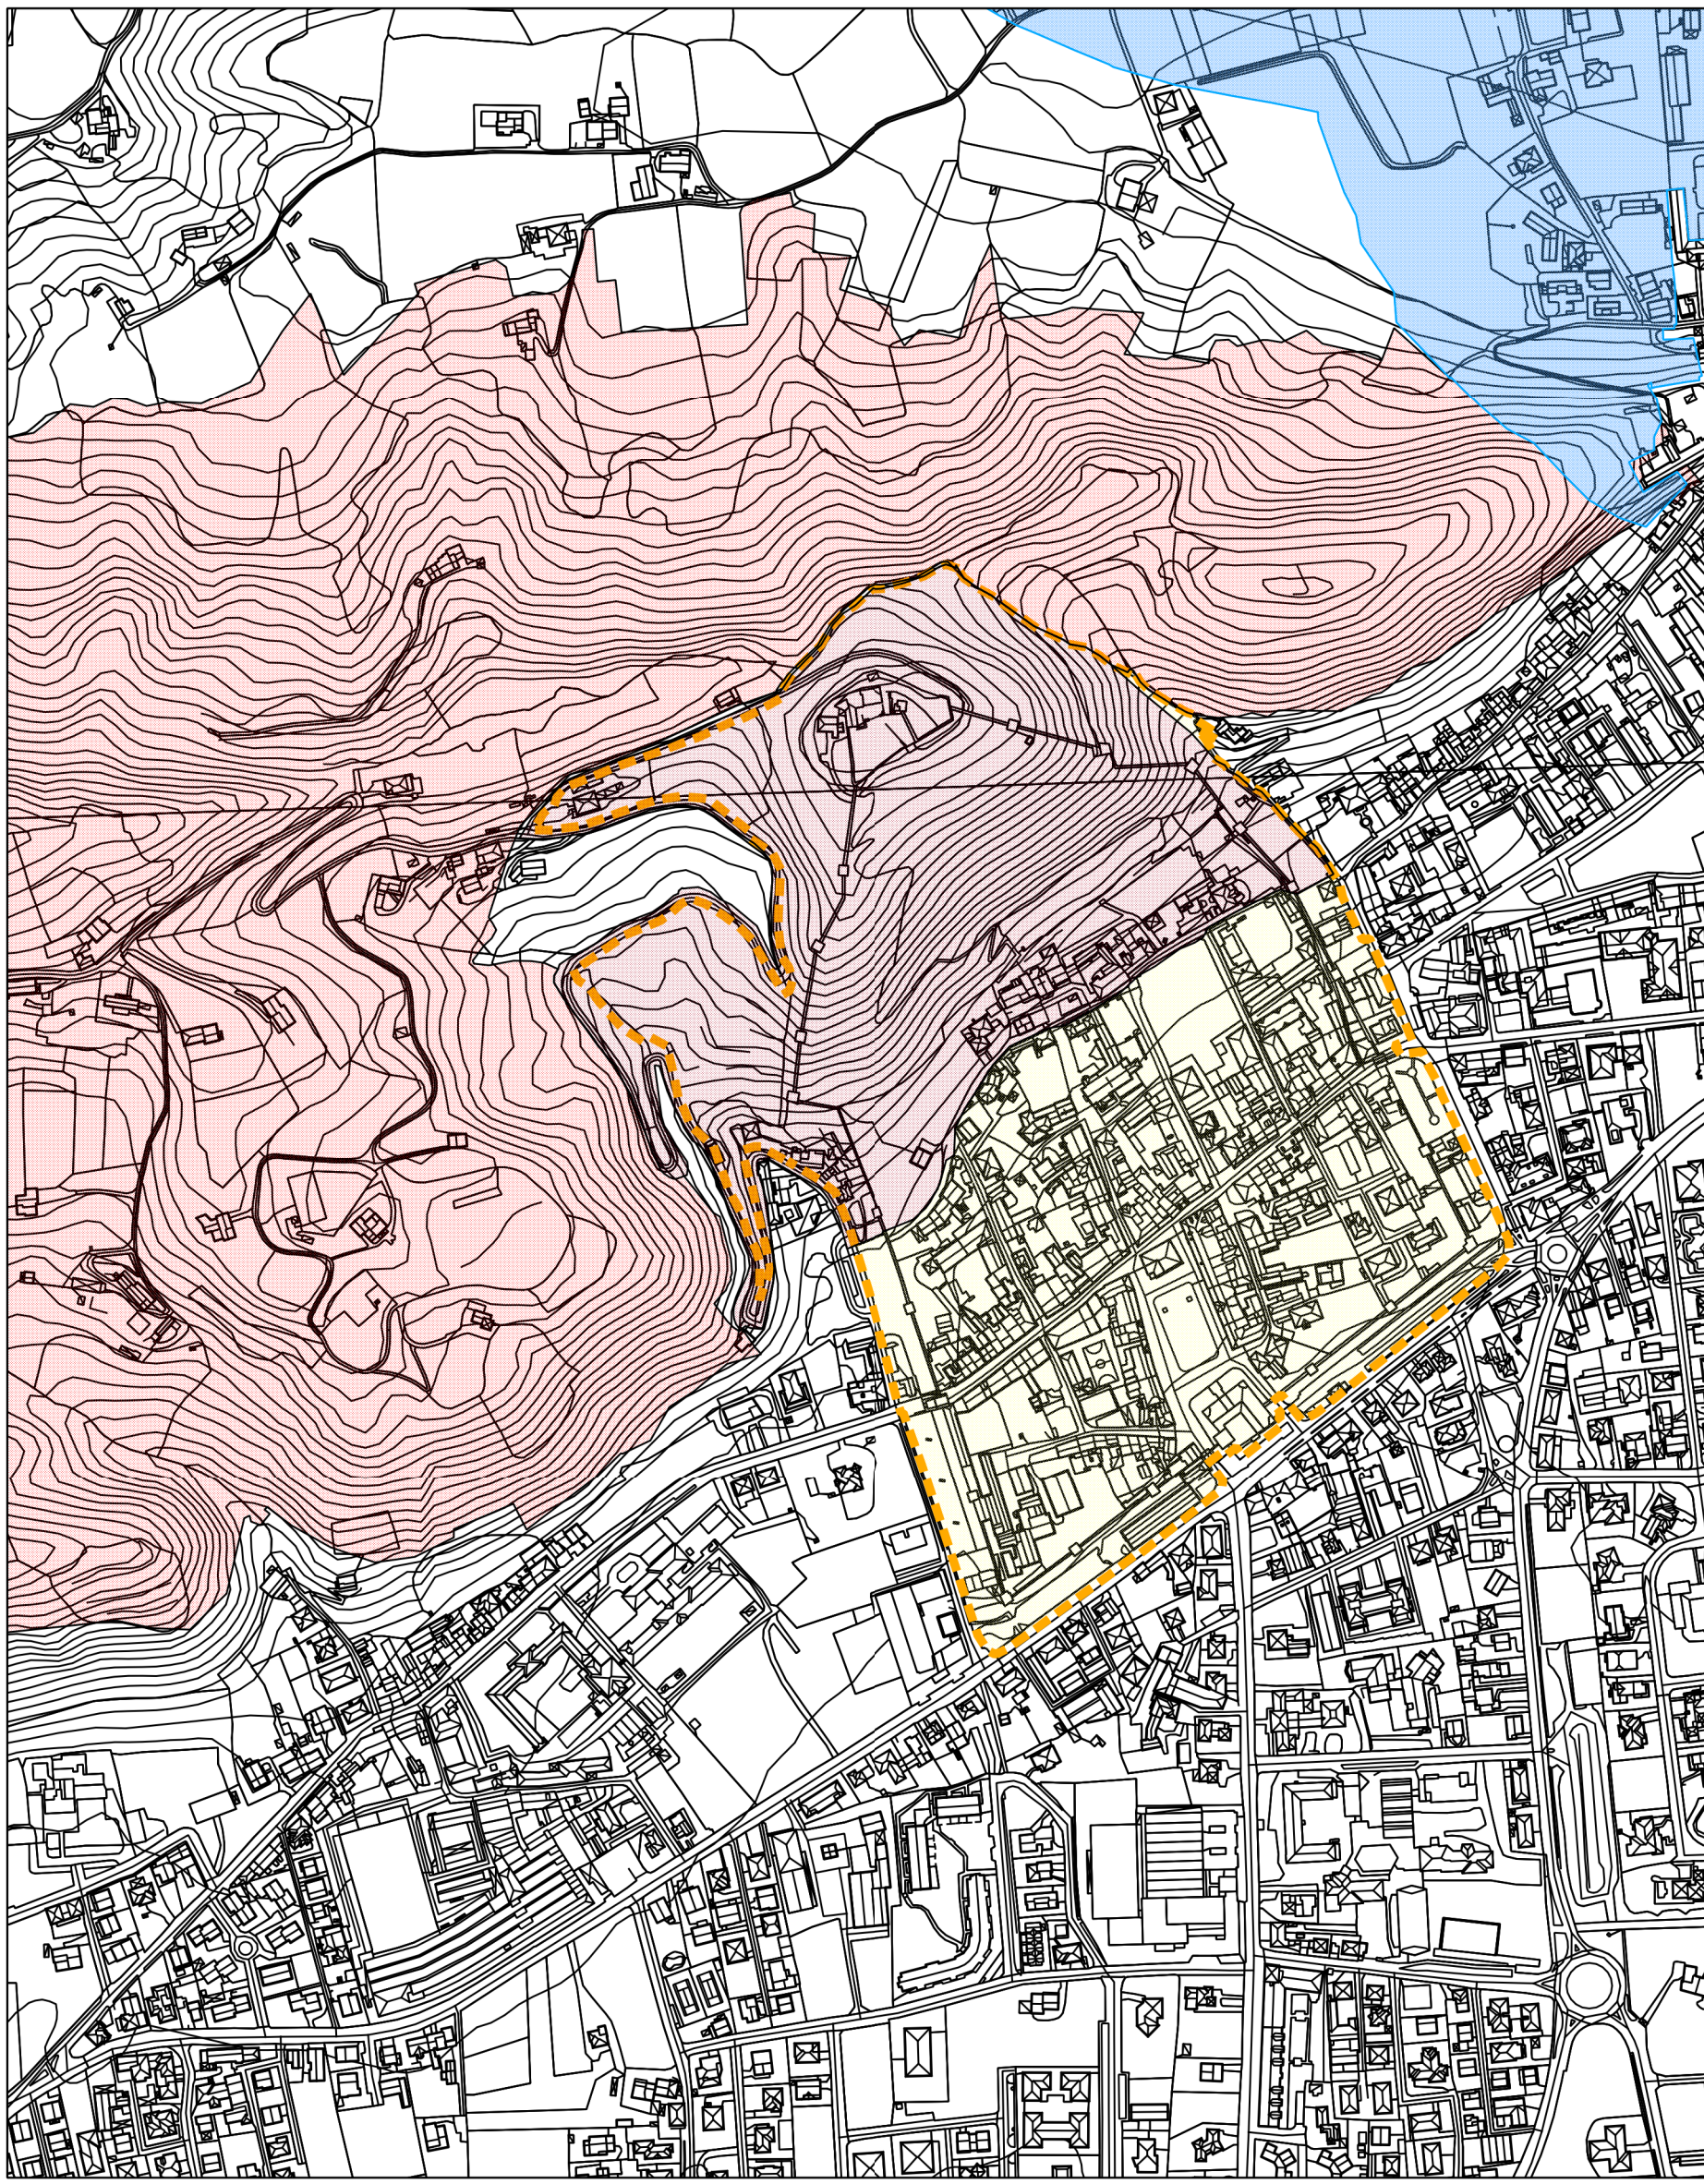

## TAVOLA DEI VINCOLI

Vincoli paesaggistici e monumentali del  
Comune di Marostica  
scala 1:10.000

### Legenda

Confini territorio comunale

-----

CARTA TECNICA

### VINCOLI PAESAGGISTICI \*

D.L.gv. 42/2004, art.136, comma 1 lett. C - D.M. 22.02/2012

vincoli D.L.gv. 42/2004, art. 142, comma1 lett. C (Corsi d'acqua)

vincoli D.L.gv. 42/2004, art. 136, comma 1 lett.C e lett.D  
(Complessi di cose immobili e Bellezze panoramiche)

\* per il vincolo di cui D.L.gv. 42/2004, art. 142, comma1 lett G (Aree boscate) si fa riferimento alle tavole vigenti di PRG

Preso d'atto anno 2018  
Ufficio Urbanistica - Area IV<sup>o</sup> - Comune di Marostica (VI)