



- LEGENDA SIMBOLI
- PAVIMENTAZIONI/FINITURE
- STRADA
 - PRATO / VERDE
 - EDIFICI ESISTENTI
- LIMITE INTERVENTO

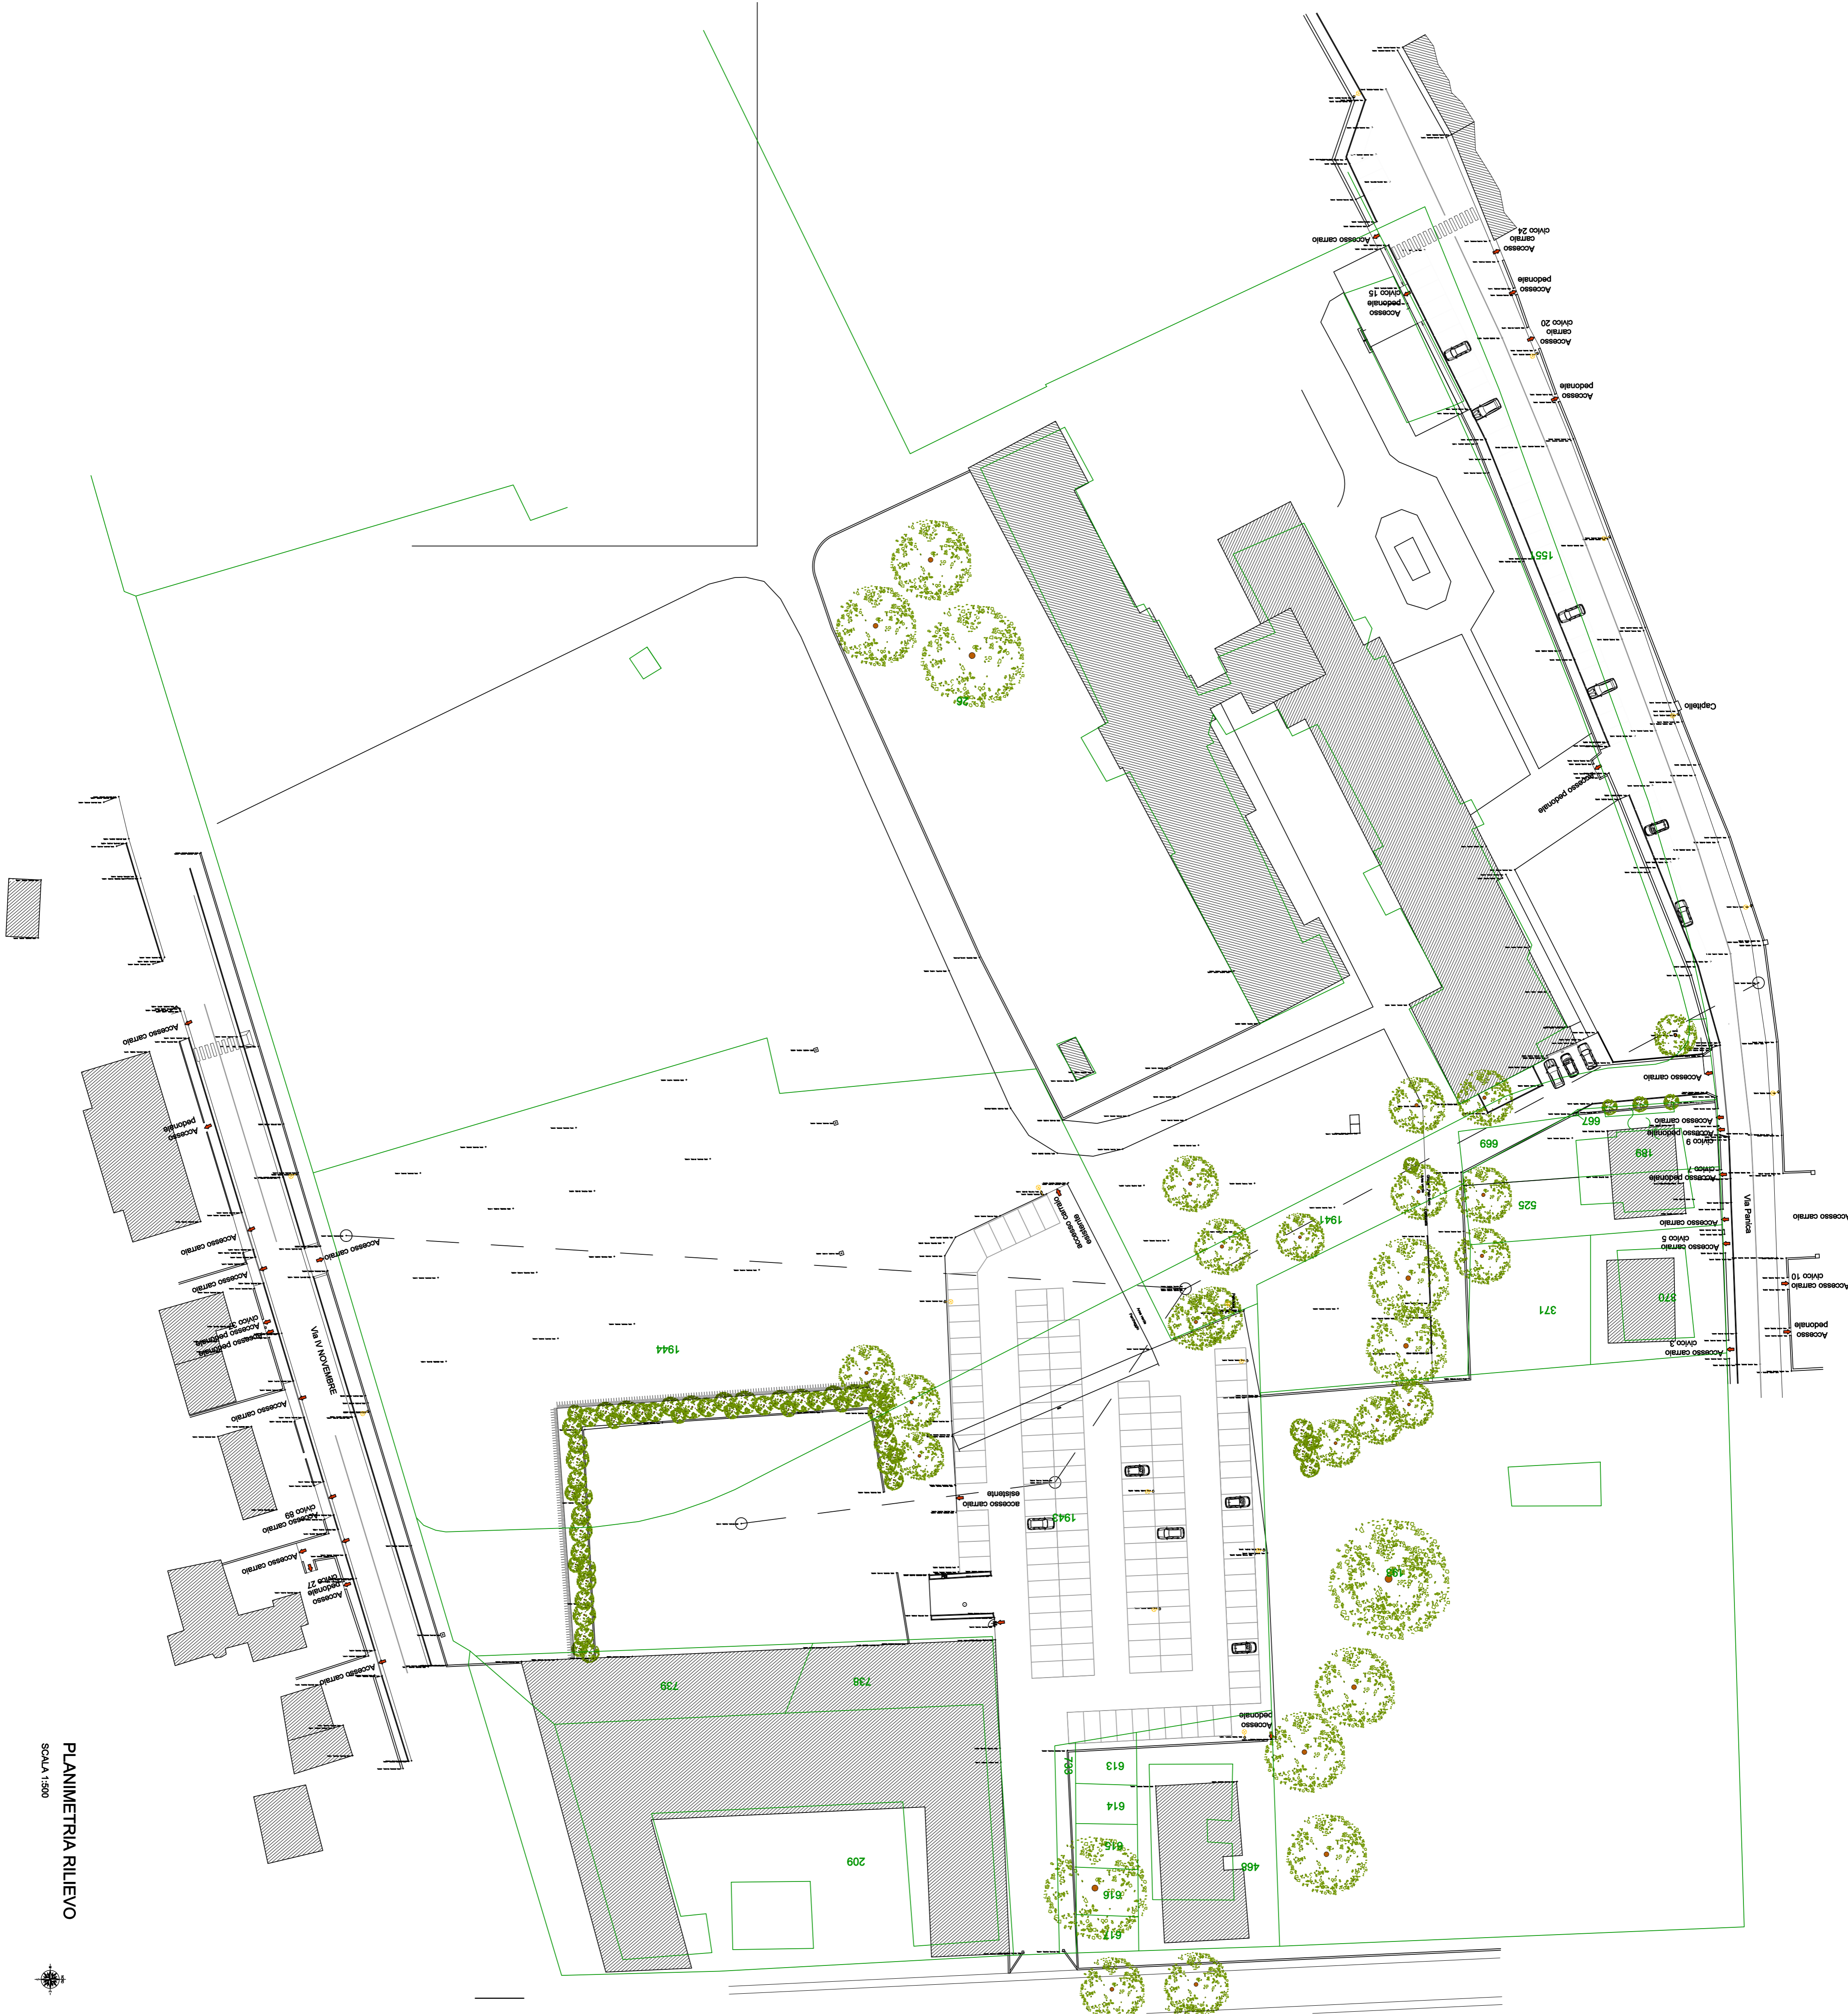

PLANIMETRIA RILIEVO

SCALA 1:500

COMUNE DI MAROSTICA
PROVINCIA DI VICENZA

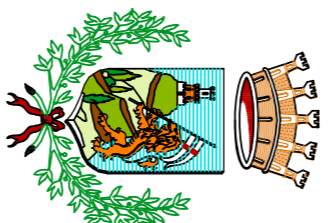

PROGETTO DI REALIZZAZIONE DI
UNA NUOVA STRADA DI COLLEGAMENTO
TRA LE VIE PANICA E IV NOVEMBRE
2° Stralcio

STUDIO DI FATTIBILITA' TECNICO-ECONOMICA ART. 23 DLGS 50/2016

OGGETTO ELABORATO : PLANIMETRIA GENERALE RILIEVO

IDENTIFICATIVI CATASTALI: N.C.T. MAROSTICA Sez. (A) MAROSTICA FOGLIO 11°

| CODICE GENERALE PROGETTO | ANNO | LIVELLO PROGETTO | TIPO DOCUMENTO | NUMERO ELABORATO |
|--------------------------|------|------------------|----------------|------------------|
| CODICE OPERA | 2022 | Preliminare | TAV Grafica | 01 |

| SINDACO PRO TEMPORIS | FIRMA | IL RESPONSABILE DEL PROCEDIMENTO | FIRMA |
|----------------------|-------|----------------------------------|-------|
| Milano MOZZO | | | |

| PROGETTISTI | FIRMA |
|--------------------------|-------|
| Ing. Alessandro CHECCHIN | |

COMUNE DI MAROSTICA UFFICIO TECNICO COMUNALE
AREA E LAVORI PUBBLICI PROGETTAZIONE
Via L. Tempesta 17 36063 MAROSTICA (VI) email : lavpubblici@comune.marostica.vi.it
tel. 0424 479216